
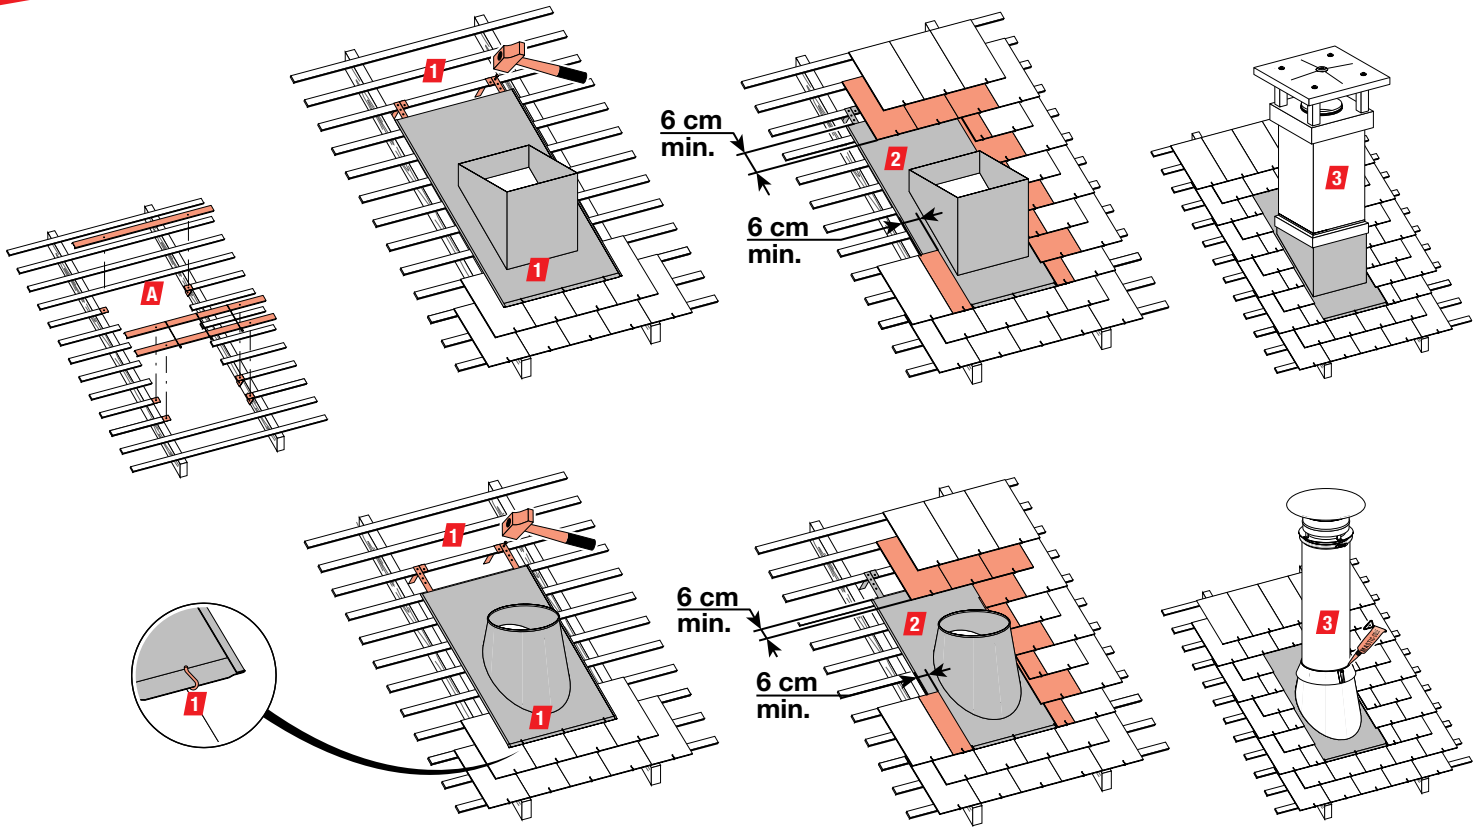


**EMBASE ET SOLINS ARDOISES / FLASHING FOR SLATES / DACHDURCHFÜHRUNG UND DICHTUNGSPLATTE
FÜR SCHIEFER / PLACA DE ESTANQUEIDAD PARA CUBIERTAS DE PIZARRAS /
DAKDOORVOER EN SLAB VOOR LEIEN**

ESAP0703N

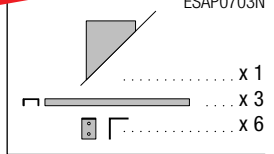

FR

- 1** Placer l'étanchéité sur le rampant en butée sur les crochets et la fixer à l'arrière avec les feuillards sur les liteaux.
- 2** Rappporter les ardoises autour de la plaque d'étanchéité en observant un recouvrement d'au moins 6 cm tout autour.
- 3** Procéder au positionnement de la sortie de toit sur l'embase (ou du conduit inox s'il s'agit d'un solin).
- A** NOTA : les U métalliques sont utilisés pour aider à observer la règle d'écart au feu des conduits. Les liteaux bois sont alors coupés sur une partie et sont remplacés par les pièces fournies.

EN

- 1** Position the flashing on the slope standing on the hooks and nail the metal sheets onto the battens so as to fix it.
- 2** Position the slates around the flashing - they must be placed at least 6 cm over it.
- 3** Position the chimney top onto the flashing (or the stainless steel flue)
- A** NB : the metallic U are used to ensure the required fire-stop space. The battens are then cut on one side and replaced by the pieces provided with the flashing.

DE

- 1** Die Abdichtplatte, auf den Haken aufsitzend, auf dem Dach auflegen und am oberen Ende mit den Eisenbändern auf den Sparren befestigen.
- 2** Die Schiefer um der Platte herum wieder anbringen und darauf achten, dass diese die Platte um mindestens 6 cm überdecken.
- 3** Den Schornsteinkopf auf die Abdichtplatte aufsetzen (oder das letzte Rohrelement, wenn es sich um eine Dachplatte handelt).
- A** NOTA : die U-Profile werden benützt, um die Einhaltung der Abstände zu brennbaren Werkstoffen zu erleichtern. In diesem Falle werden die Holzsparren auf einer gewissen Länge abgeschnitten und durch die mitgelieferten Teile ersetzt.

ES

- 1** Poner la placa de estanqueidad sobre la cubierta apoyándose sobre los ganchos y fijarla atrás, con las chapas de hierro sobre los cuartones (cubierta de madera).
- 2** Instalar las pizarras solapando, como mínimo 6 cm, con la placa de estanqueidad.
- 3** Colocar la salida de tejado sobre la placa de estanqueidad (o el conducto inox)
- A** NOTA : los perfiles metálicos en forma de U, sirven para marcar las distancias cortafuegos a respetar, en los conductos de humos metálicos. Los listones de madera deben ser cortados por una parte y ser cambiados con las piezas suministradas.

NL

- 1** De dakdoorvoer plaat in steun op de onderste haken plaatsen en langs achter door middel van de ijzeren banden bevestigen.
- 2** De leien rond de dakdoorvoer terugplaatsen, een minimale overlapping van 6cm op de dakdoorvoer plaat respecteren.
- 3** Ga over met het positioneren van de dakuitgang (of van het inox kanaal bij een inox slab) op de dakdoorvoer
- A** NOTA : De U-profielen zijn er om de brandveiligheid te verzekeren. De pannenlatten worden dan doorsneden en vervangen door de bijgeleverde stukken.